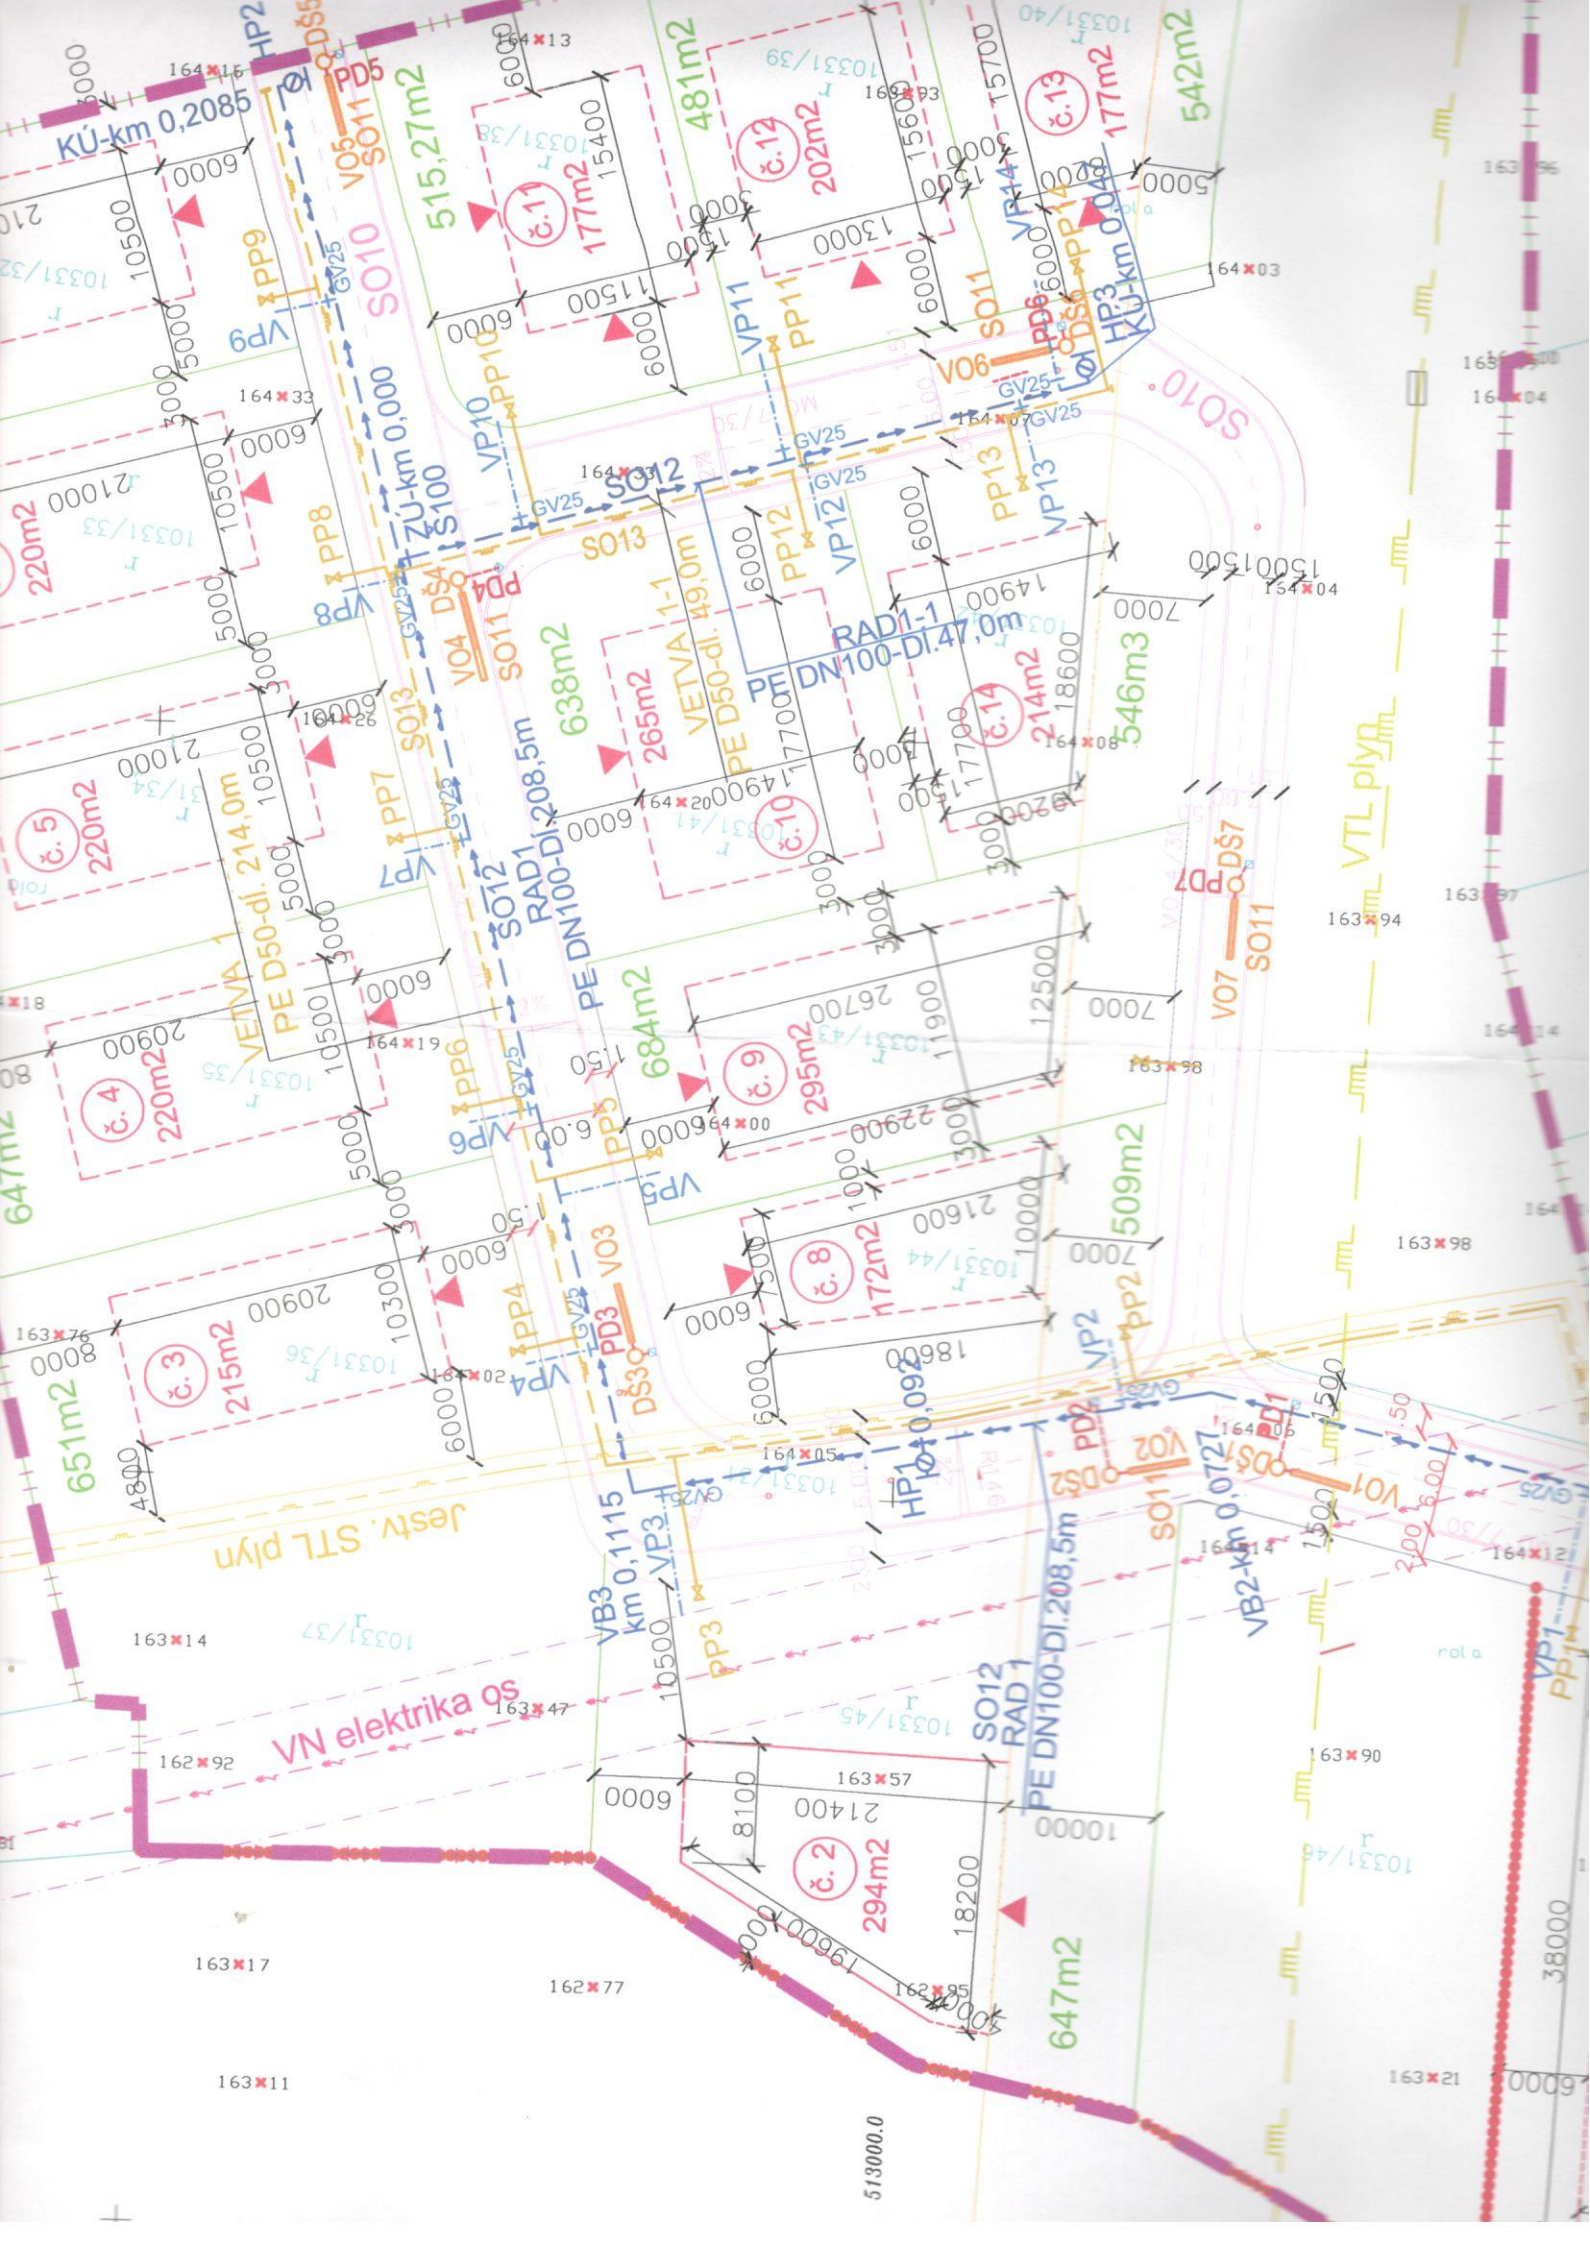
KÚ-km 0,2085
515,27m2
481m2
542m2
č.11
177m2
č.12
202m2
č.13
177m2
SO10
SO11
SO12
SO13
ZÚ-km 0,000
S100
VP9
VP10
VP11
VP12
VP13
VP14
PP9
PP8
PP7
PP6
PP5
PP4
PP3
PP2
PP1
PP10
PP11
PP12
PP13
PP14
PD4
PD5
PD6
PD7
VO4
VO5
VO6
VO7
VO3
VO2
VO1
DŠ4
DŠ5
DŠ6
DŠ7
DŠ3
DŠ2
DŠ1
GV25
HP2
HP3
HP1
HP1-1
KÚ-km 0,0040
VETVA 1-1
PE D50-dl. 49,0m
RAD1-1
PE DN100-Dl.47,0m
RAD1
PE DN100-Dl.208,5m
VETVA 1
PE D50-dl. 214,0m
638m2
265m2
546m3
684m2
509m2
647m2
651m2
220m2
215m2
172m2
295m2
294m2
VTL plyn
Jestv. STL plyn
VN elektrika os
VB3
km 0,1115
VB2-km 0,0727
VB1
513000.0