## LEGENDA:

- NN VZDUŠNÉ VEDENIE - EXISTUJÚCE
- DEMONTOVANÉ NN VZDUŠNÉ VEDENIE
- NN PODZEMNÉ VEDENIE - EXISTUJÚCE
- VN VZDUŠNÉ VEDENIE - EXISTUJÚCE
- VEDENIE VO PODZEMNÉ - EXISTUJÚCE
- EXISTUJÚCA ROZPOJOVACIA A ISTIACA SKRIŇA SR
- NAVRHOVANÉ NN PODZEMNÉ VEDENIE
- NAVRHOVANÉ VN PODZEMNÉ VEDENIE
- NAVRHOVANÉ NN VEDENIE ULOŽENÉ DO CHRÁNIČKY Ø160mm
- NAVRHOVANÉ VN VEDENIE ULOŽENÉ DO CHRÁNIČKY Ø200mm
- NAVRHOVANÉ NN VZDUŠNÉ VEDENIE
- EXISTUJÚCA NN PRÍPOJKA
- NAVRHOVANÝ PODPERNÝ BOD NN
- NAVRHOVANÝ PODPERNÝ BOD VN
- NAVRHOVANÁ ROZPOJOVACIA A ISTIACA SKRIŇA VRIS
- EXISTUJÚCI ELEKTROMEROVÝ ROZVÁDZAČ
- KATASTER "C"
- KATASTER "E"
- PLYNOVOD
- VODOVOD
- SLOVAK TELEKOM

| NAPÄŤOVÁ SÚSTAVA | BEZPEČNOSTNÉ OPATRENIA<br>(STN EN 61936-1 Ed.2011 + OMX: 1/2012 + OMX2: 6/2013 + ZA1: 12/2014 + ZA2: 12/2015) | |
|---|---|---|
| | OCHRANA PRED DOTYKOM ŽIVÝCH ČASTÍ | OCHRANA V PRÍPADE DOTYKU NEŽIVÝCH ČASTÍ |
| 3 AC 22kV 50Hz IT | MIMO DOSAH | UZEMNENÍM |
| | OCHRANA PRED ZÁSAHOM ELEKTRICKÝM PRÚDOM<br>(STN 33 2000-4-41 3/2019 + ZA11 3/2019 + ZA12 12/2020 + O1 4/2021) | |
| | ZÁKLADNÁ OCHRANA | OCHRANA PRI PORUCHE |
| 3/PEN AC 400/230V 50Hz TN-C | KRYTOM, IZOLÁCIOU | SAMOČINNÝM ODPOJENÍM NAPÁJANIA |
| | OCHRANNÉ PÁSMO | |
| | VZDUŠNÉ VEDENIE | KÁBLOVÉ VEDENIE |
| 3 AC 22kV 50Hz IT | 10m OD KRAJNÉHO VODIČA | 1m OD OSI VEDENIA |
| 3/PEN AC 400/230V 50Hz TN-C | - | 1m OD OSI VEDENIA |
| UZEMNENIE | 3 AC 22kV 50Hz IT | STN EN 50 522 8/2011 |
| | 3/PEN AC 400/230V 50Hz TN-C | STN 33 2000-5-54 8/2012<br>(čl.1 3/2019, + ZA11 3/2019) |

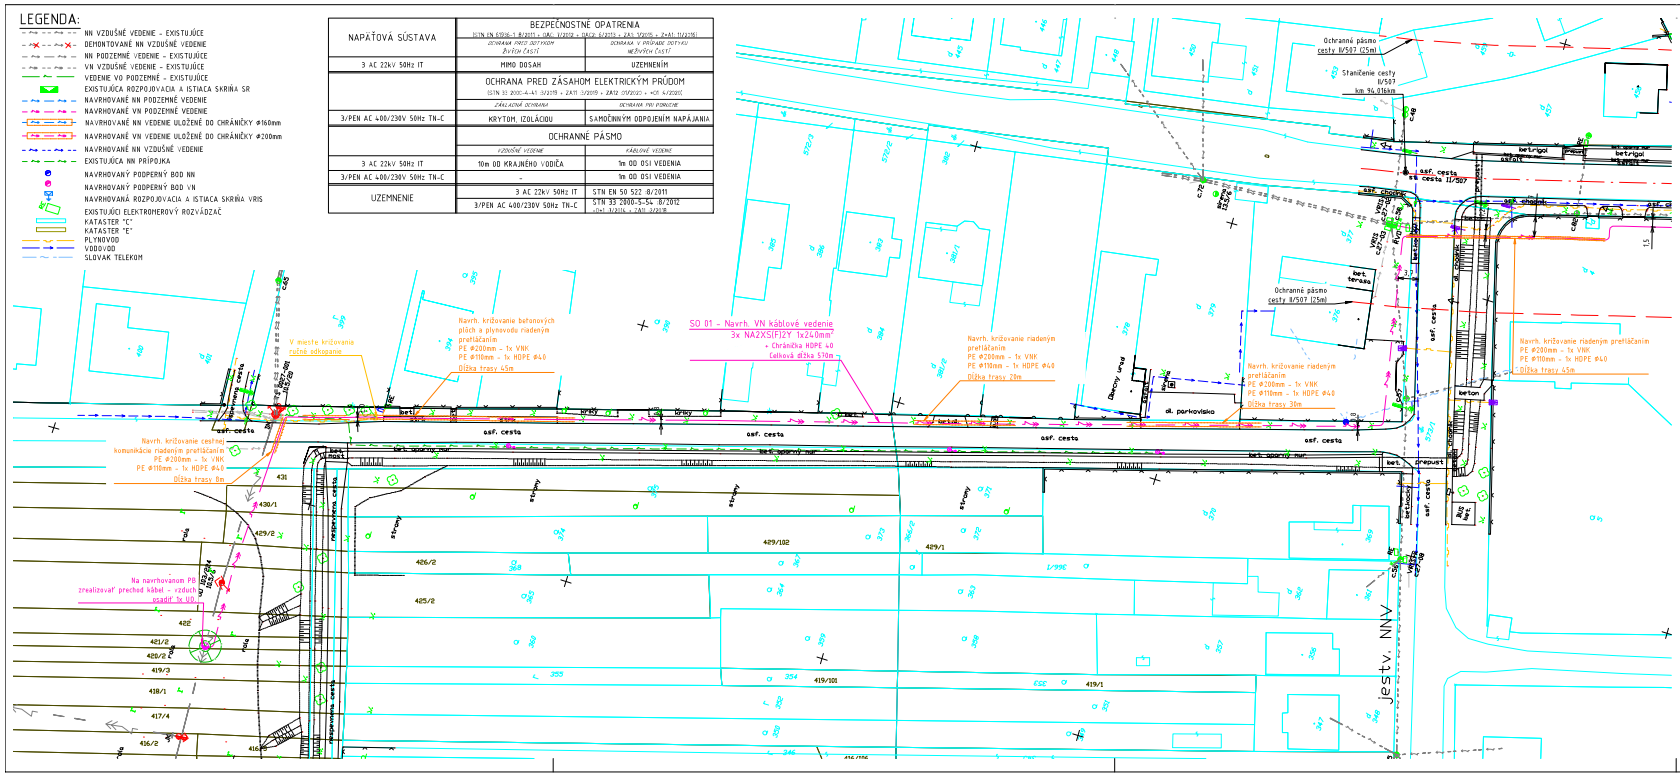
Ochranné pásmo cesty II/507 (25m)
Staničenie cesty II/507 km 94,016km
asf. cesta
cesta II/507
asf. chodník
betónové dlaždice
betónové zámkové dlaždice
betónové obrubníky
betónové vrata
betónové stĺpy
betónové plot
betónové schodisko
betónové schodisko
betónové schodisko