LEGENDA:

- NN VZDUŠNÉ VEDENIE - EXISTUJÚCE
- DEMONTOVANÉ NN VZDUŠNÉ VEDENIE
- NN PODZEMNÉ VEDENIE - EXISTUJÚCE
- VN VZDUŠNÉ VEDENIE - EXISTUJÚCE
- VEDENIE MO PODZEMNÉ - EXISTUJÚCE
- EXISTUJÚCA ROZPOJOVACIA A ISTIACA SKRIŇA SR
- NAVRHOVANÉ NN PODZEMNÉ VEDENIE
- NAVRHOVANÉ VN PODZEMNÉ VEDENIE
- NAVRHOVANÉ NN VEDENIE ULOŽENÉ DO CHRÁNIČKY Ø160mm
- NAVRHOVANÉ VN VEDENIE ULOŽENÉ DO CHRÁNIČKY Ø200mm
- NAVRHOVANÉ NN VZDUŠNÉ VEDENIE
- EXISTUJÚCA NN PRÍPOJKA
- NAVRHOVANÝ PODPERNÝ BOD VN
- NAVRHOVANÁ ROZPOJOVACIA A ISTIACA SKRIŇA VNS
- EXISTUJÚCI ELEKTROMERNÝ ROZVÁDZAČ
- KATASTER "C"
- KATASTER "E"
- PLYNOVOD
- VODOVOD
- SLOVAK TELEKOM

NAPÄŤOVÁ SÚSTAVA	BEZPEČNOSTNÉ OPATRENIA	
	ČINNÁ ČASŤ (ČASŤ, KTORÁ JE POD NAPÄTÍM ALEBO MÔŽE BYŤ POD NAPÄTÍM)	ČINNÁ ČASŤ (ČASŤ, KTORÁ NIE JE POD NAPÄTÍM ALEBO MÔŽE BYŤ POD NAPÄTÍM)
3 AC 22kV 50Hz IT	MIMO DOSAH	UZEMNENÍM
	OCHRANA PRED ZÁSAHOM ELEKTRICKÝM PRÚDOM	
	ZÁKLADNÁ OCHRANA	OCHRANA PRI PORUCHE
3/PEN AC 400/230V 50Hz TN-C	KRYTOM, IZOLÁCIOU	SAMOČINNÝM ODPOJENÍM NAPÄTIA
	OCHRANNÉ PÁSMO	
	ČINNÁ ČASŤ	VEDENIE
3 AC 22kV 50Hz IT	1m OD KRAJNÉHO VODIČA	1m OD OSI VEDENIA
3/PEN AC 400/230V 50Hz TN-C	-	1m OD OSI VEDENIA
UZEMNENIE	3 AC 22kV 50Hz IT	STN EN 50 522 ID/2019
	3/PEN AC 400/230V 50Hz TN-C	STN 33 2000-5-54 ID/2012 Ochr.vyrov.s zem.vodičom

Detail osadenia TS mierka 1:250

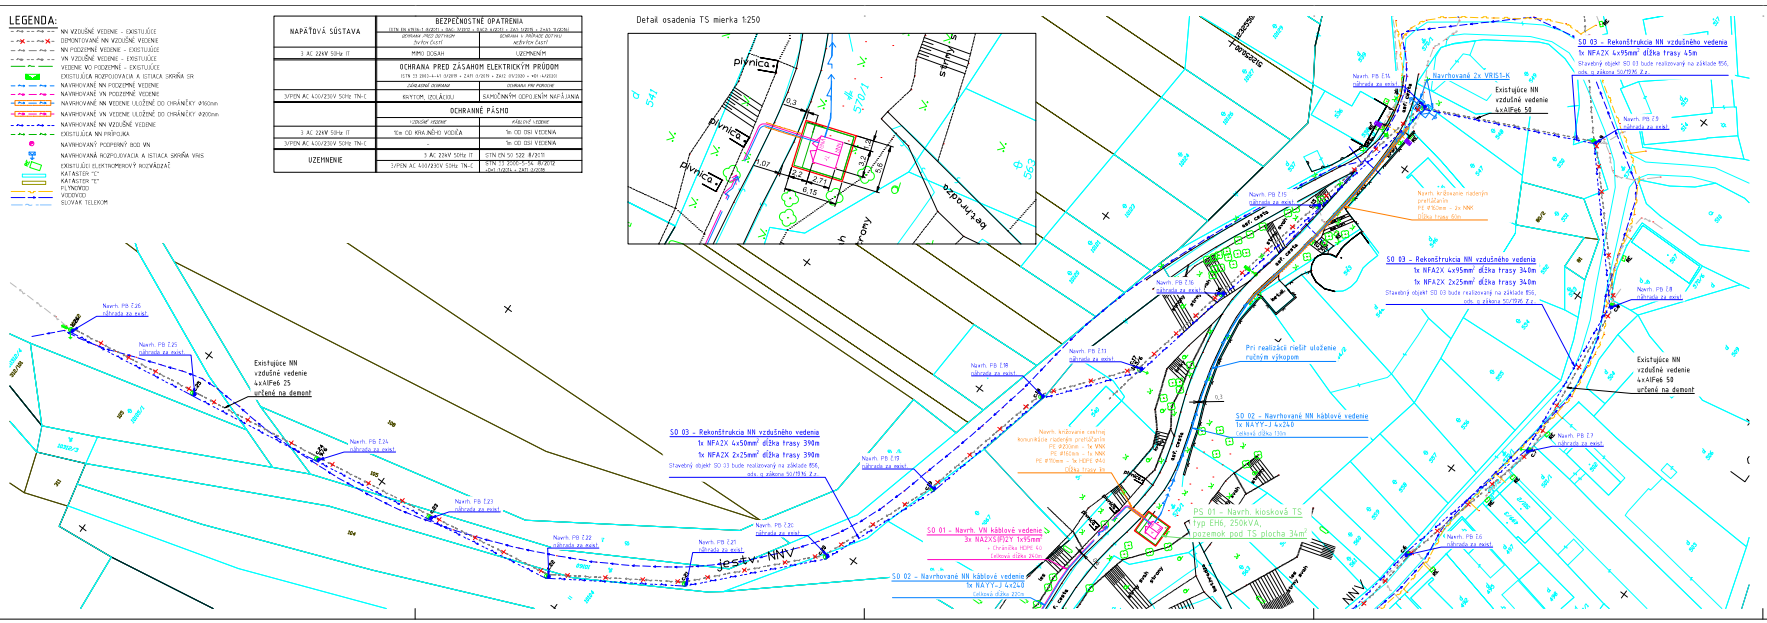

VÝKRESOVÁ SKLADBA

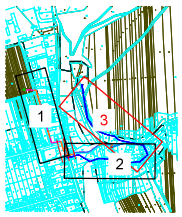

POZNÁMKA:

- NEODDELITEĽNOU SÚČASŤOU PROJEKTOVEJ DOKUMENTÁCIE JE TECHNICKÁ SPRÁVA
- KAŽDÚ ODCHYLKU OD PROJEKTU JE POTREBNÉ PREROKOVAŤ S GENERÁLNYM PROJEKTANTOM.
- DODÁVATEĽ STAVBY MUSÍ PREŠTUDOVAŤ CELÚ PROJEKTOVÚ DOKUMENTÁCIU, V PRÍPADE ZISTENIA NEDOSTATKOV NA NE UPOZORNIŤ. PRED KAŽDÝM REALIZAČNÝM PROCESOM PREŠTUDOVAŤ DOTKNUTÉ, SÚVISIACE ČASTI PROJEKTOVEJ DOKUMENTÁCIE
- PRESNÁ TRASA KÁBLOVÉHO VEDENIA SA URČÍ PRED REALIZÁCIOU PO VYTÝČENÍ VŠETKÝCH INŽINIERSKYCH SIETÍ A HRANÍC POZEMKOV.
- PRI SÚBEHU A KRIŽOVANÍ INŽINIERSKYCH SIETÍ BUDÚ DODRŽANÉ ODSTUPY DEFINOVANÉ PODĽA STN.
- PRI KRIŽOVANÍ VJAZDOV NA POZEMKY A MESTNÝCH KOMUNIKÁCIÍ KÁBLE ULOŽIŤ DO CHRÁNIČKY FAREBNÝ

Dokumentácia pre Územne rozhodnutie a stavebné povolenie

Ing. ZHOTOVITEĽ: LIV-EPI, s.r.o. Trenčianska 56/F 821 09 Bratislava	Táto dokumentácia je duševným majetkom zhotoviteľa. Ďalšia časť tejto dokumentácie nesmie byť reprodukovaná alebo použitá bez ich písomného povolenia.

ČÍSLO	ZMENA	DÁTUM	PODPIS
1			
2			
3			
4			

NÁZOV ZÁKAZKY: L13.0354.23.0002 TA_OKI_Ducové zahustenie VNK,TS,NNK	ZS	TECH. ČASŤ: ING. DUŠAN DRŽÍK	DÁTUM: 08/2024
		VYPRACOVAL: BC. ADAM IVAŇOK	MIERKA: -
		KONTROLOVAL: ING. DUŠAN DRŽÍK	
INVESTOR: Západoslovenská distribučná, a.s.		SCHVÁLIL: ING. DUŠAN DRŽÍK	POČET AL: 5+1
OBJ.ČÍS.: SO 01, SO 02, SO 03, PS 01	STUPEŇ PD: ÚR+DSP		
NÁZOV VÝKRESU: SITUÁCIA STAVBY ČÍSLO 3		VÝKRESOVÉ ČÍSLO: 240702-UC0010-06	SPIS.ČÍ.: -
		LIST: 1	LISTOV: 1
		XXX: BLOH	
		240101-UC0010-06-SITUACIA.dwg	