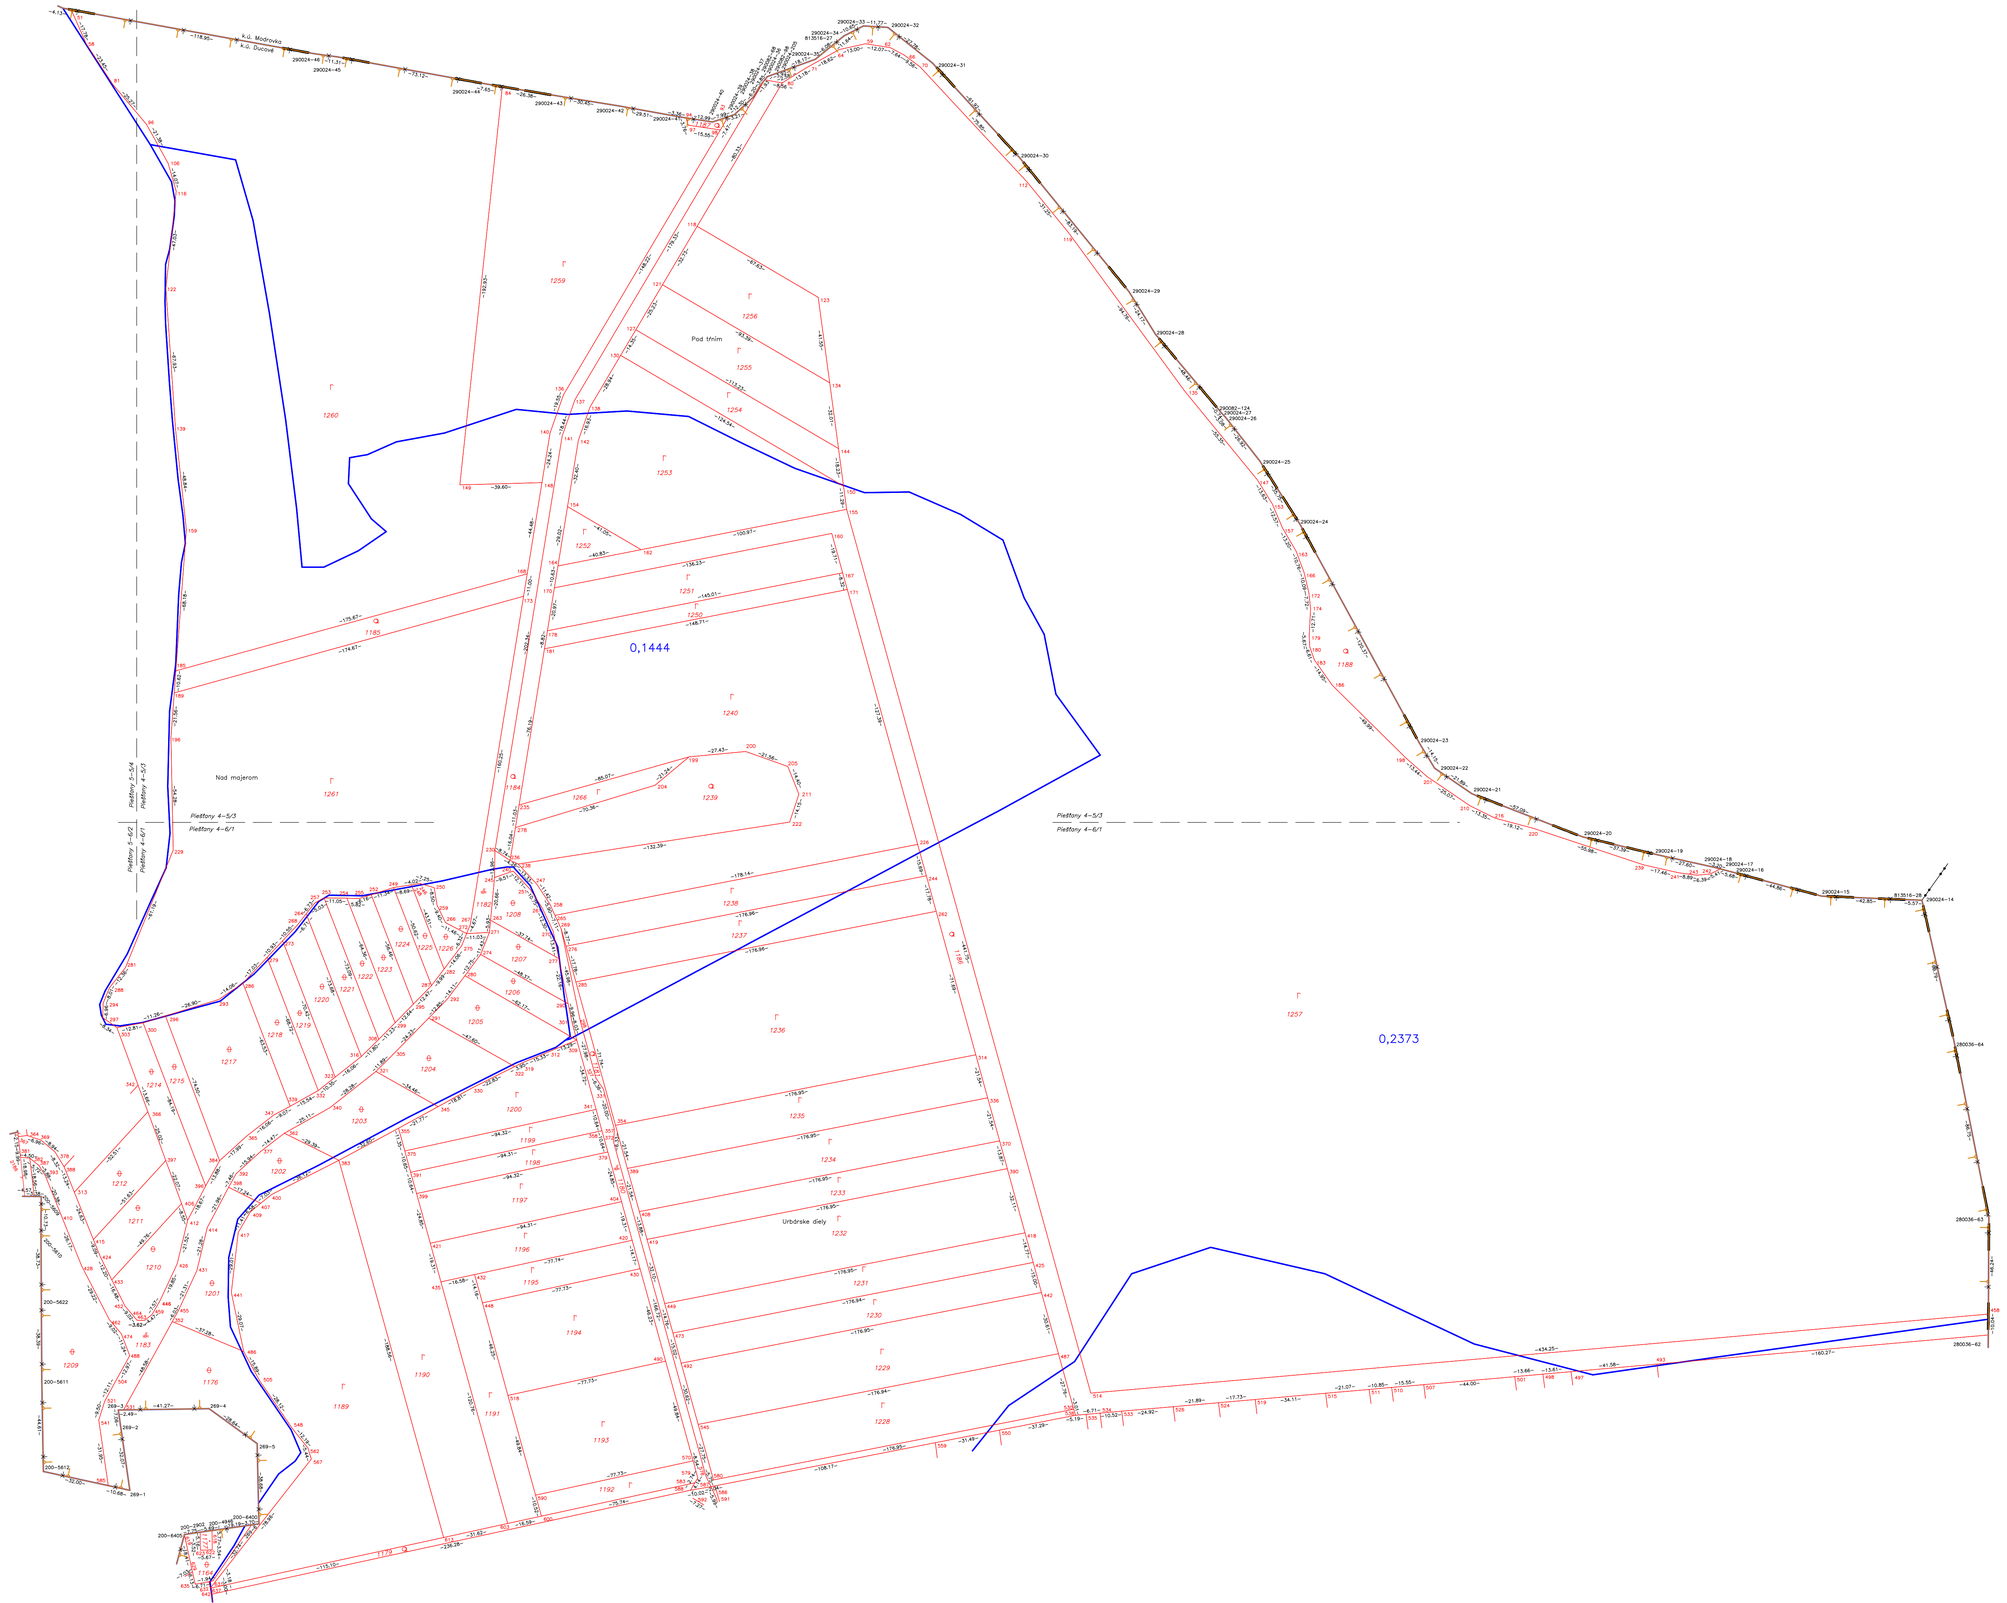

Legenda:

- parcely nového stavu
- areály hodnoty pozemkov
- hranica obvodu PPÚ
- hranica katastrálneho územia
- hranica zastavaného územia obce
- rozsah vecného bremena
- obvod projektových blokov

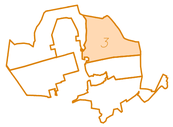

"Financované z prostriedkov EPFRV 2014–2020"

Zhotoviteľ	Kraj	Okres	Obec
Združenie spoločností PPÚ Tekdan s.r.o., Björnsonova 3, 811 05 Bratislava IČO: 31332552 Tel.: 033/5511845	Trnavský	Trnava	Ducové
	Katastrálne územie Ducové	Názov projektu pozemkových úprav PPÚ Ducové	Správny orgán OÚ Piešťany, PLO
	Názov etapy Rozdeľovací plán vo forme umiestňovacieho a vytyčovacieho plánu a zoznam vyrovnaní v peniazoch		Začiatok prác 04/2023
	Názov grafickej časti Umiestnenie nových pozemkov		Koniec prác 02/2024

Vyhotovil		Oprávnený projektant		Autorizačne overil	
Dňa: 20.02.2024	Meno a priezvisko: Ing. Robert Sadloň	Dňa: 20.02.2024	Meno a priezvisko: Ing. Robert Sadloň	Dňa: 20.02.2024	Meno a priezvisko: Ing. Robert Sadloň
Súradnicový systém	S–JTSK	Overené držiteľom oprávnenia na projektovanie pozemkových úprav podľa §25a z.č.330/1991 Zb.		Autorizačne overené podľa § 7 zákona NR SR č. 215/1995 Z. z. o geodézii a kartografii	
Výškový systém	BpV				
Mierka	1 : 1300				
Formát	A1				
Číslo časti/počet častí	3 / 5	Pečiatka a podpis		Pečiatka a podpis	